


10 449+869
632 0+000

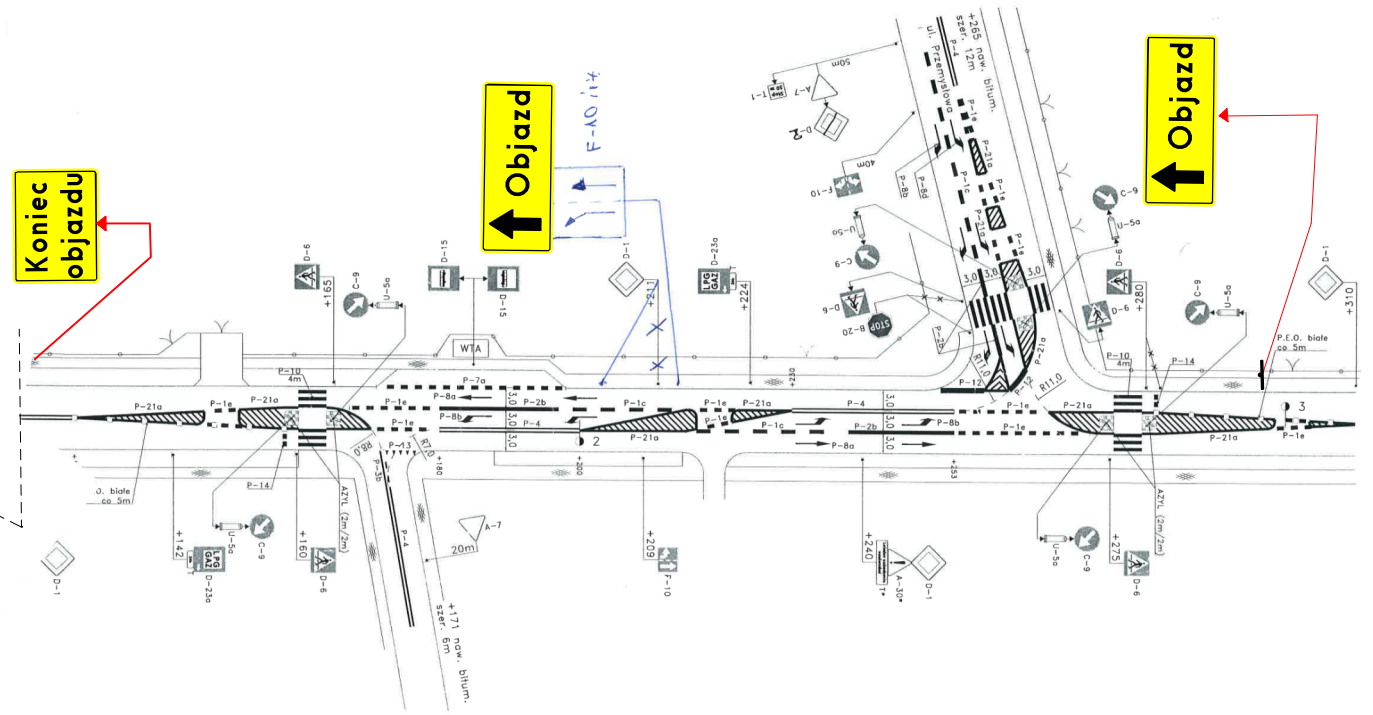

PROJEKT ORGANIZACJI RUCHU
na czas przebudowy odcinka ulicy Warszawskiej w Płońsku

ETAP ROBÓT:	<i>Branża: Drogową</i>
Plan sytuacyjny robót etapu 5 -skrzyżowanie ulicy Wyszogrodzkiej (dr. woj. 632) z ulicą Przemysłową (dr. gm.)	<i>Data: luty 2018r.</i>
	<i>Skala: 1:1000</i>
	<i>Numer rysunku: 11</i>

Projektant:
Artur Andrusiak