


rys 8

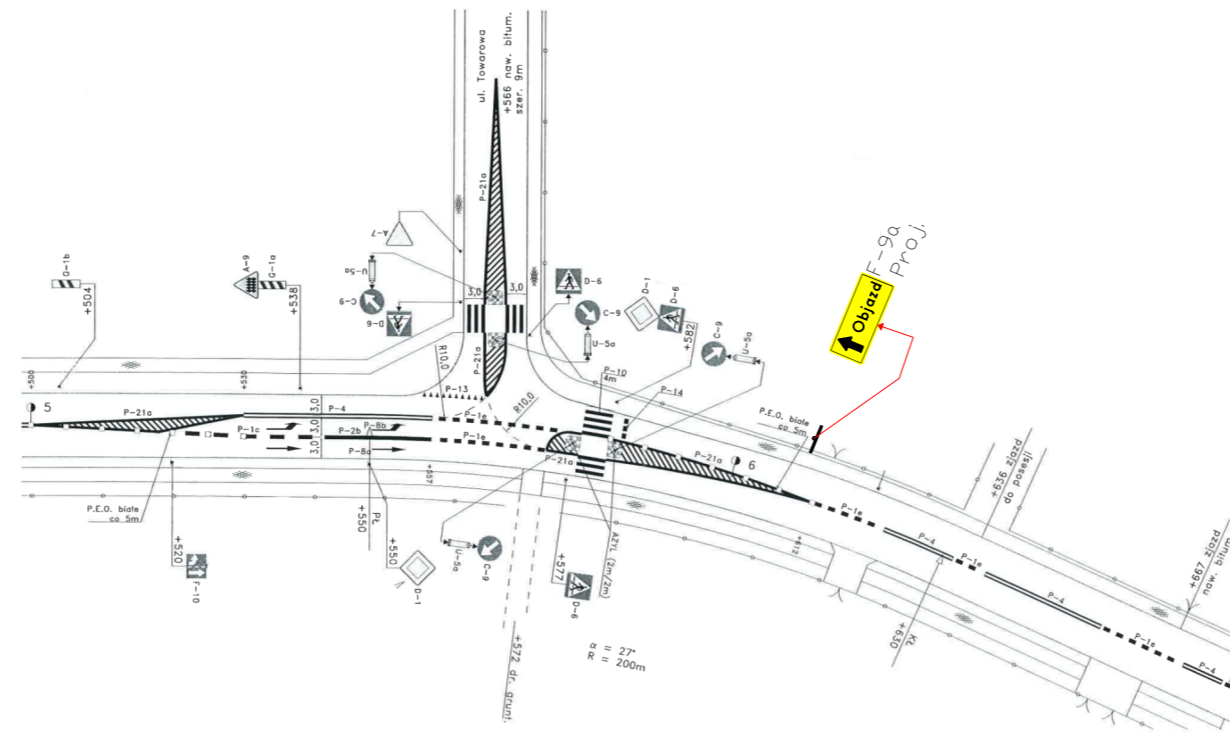

rys 10

PROJEKT ORGANIZACJI RUCHU na czas przebudowy odcinka ulicy Warszawskiej w Płońsku	
ETAP ROBÓT: Plan sytuacyjny robót etapu 5 -skrzyżowanie ulicy Wyszogrodzkiej (dr. woj. 632) z dr. gminnymi	Branża: Drogowa Data: luty 2018r. Skala: 1:1000 Numer rysunku: 8/10
Projektant: Artur Andrusiak	