



Tablica nr **3** Tło żółte

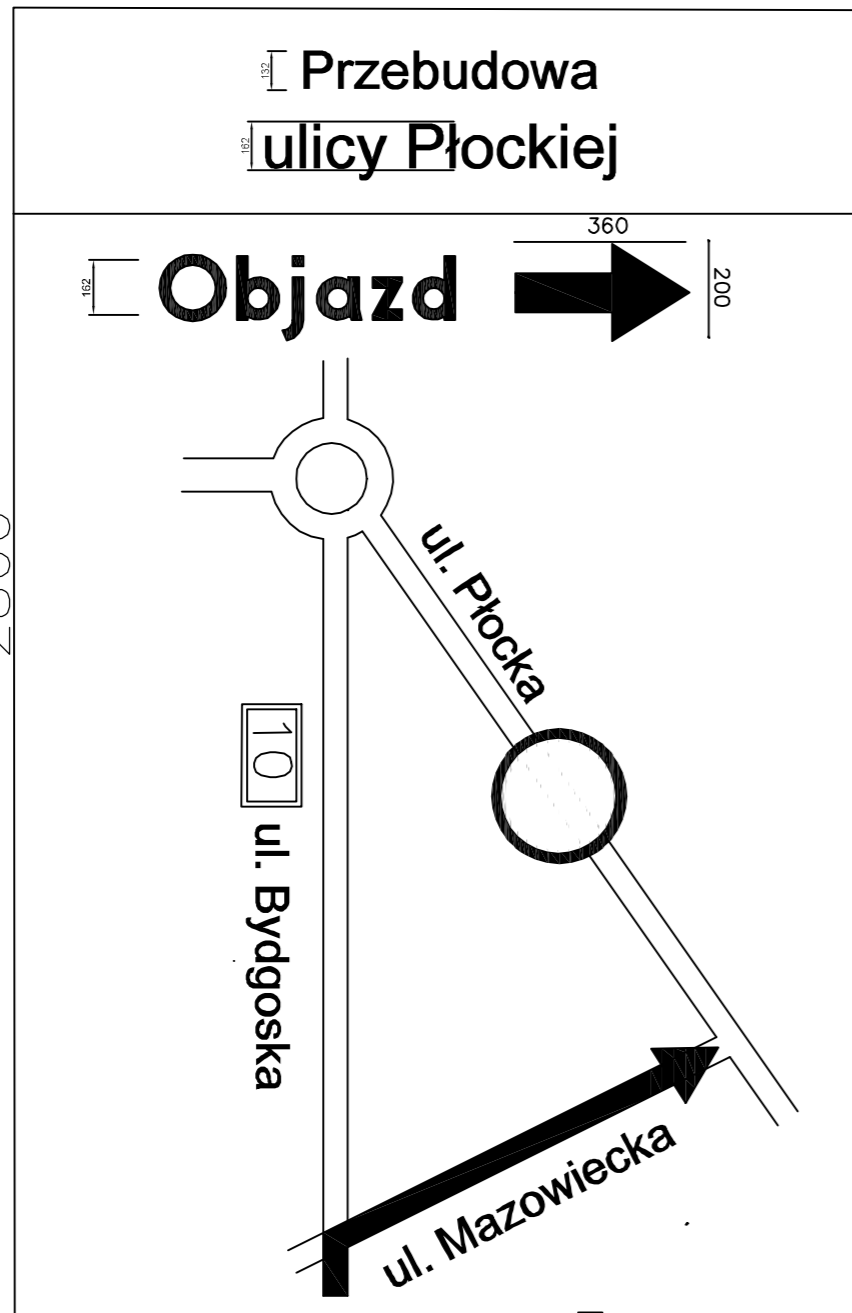

F-8

1750


Tablica nr **4** Tło żółte

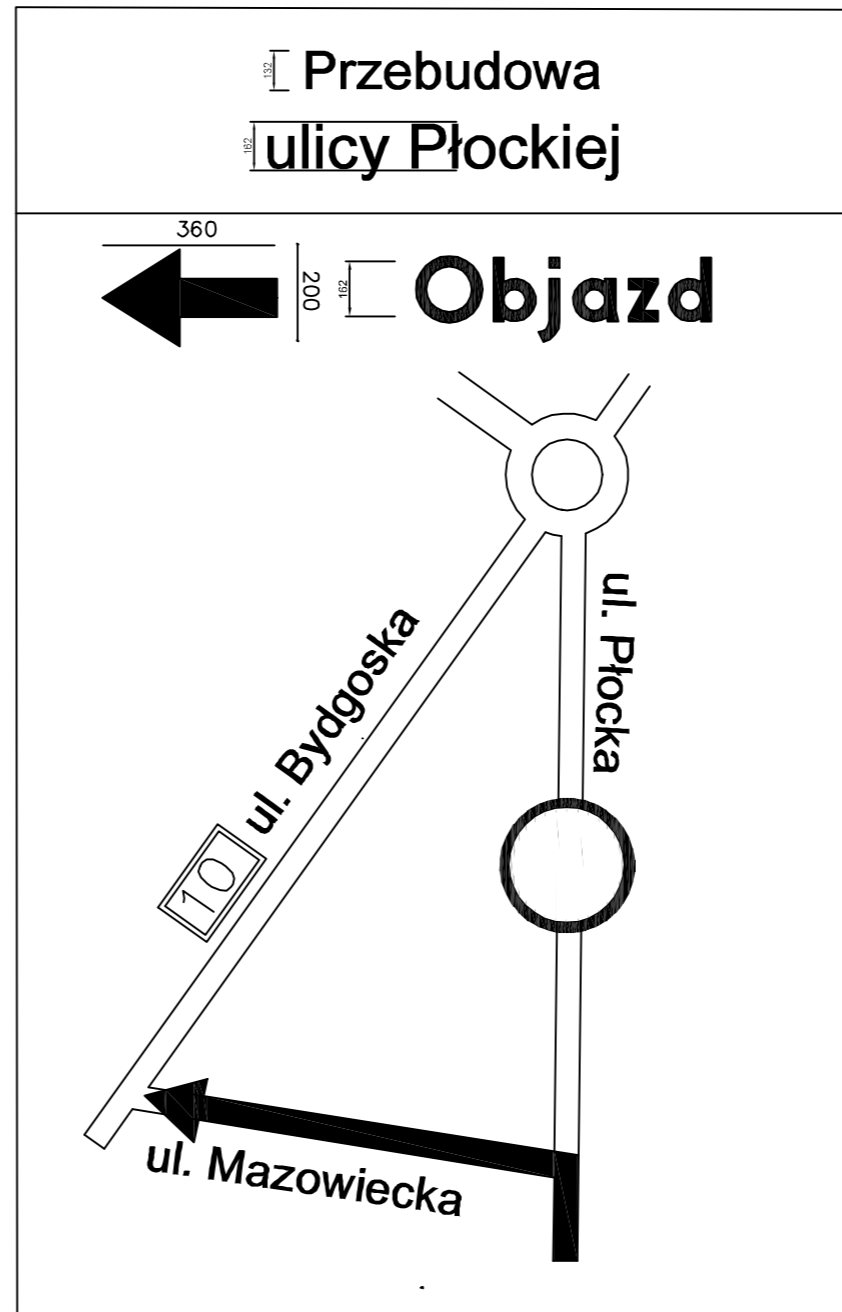

F-8

1750

2800

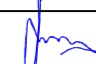PROJEKT ORGANIZACJI RUCHU na czas przebudowy odcinka ulicy Warszawskiej w Płońsku	
ETAP ROBÓT:	Branża: Drogowa
Wzory tablic informacyjnych	Data: czerwiec 2017r.
	Skala: 1:20
	Numer rysunku: B.1
Projektant:	
Artur Andrusiak	