
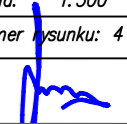
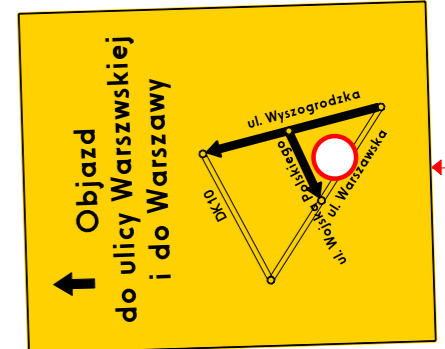
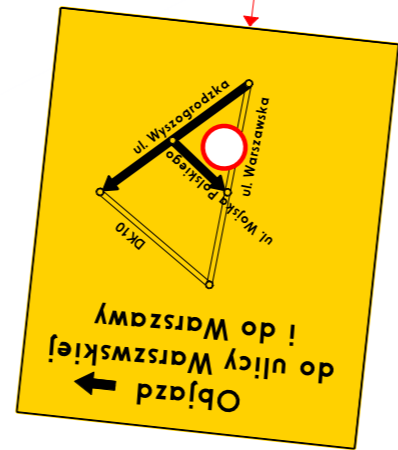
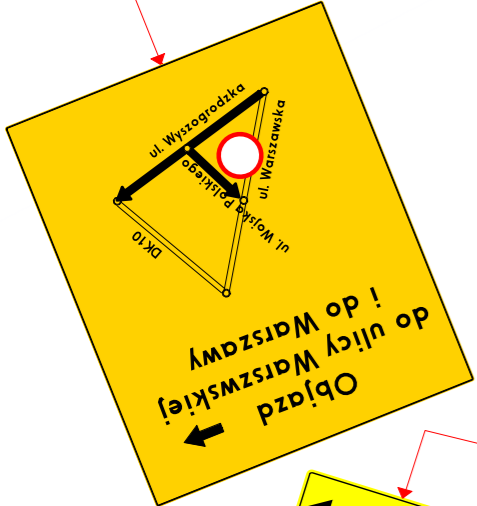


PROJEKT ORGANIZACJI RUCHU  
na czas przebudowy odcinka ulicy Warszawskiej w Płońsku

|  |   |
|--|---|
| ETAP ROBÓT:<br>Plan sytuacyjny robót etapu 4 - roboty bitumiczne<br>nawierzchni jezdni - oznakowanie ulicy<br>Wyszogrodzkiej | Branża: Drogową<br>Data: luty 2018r.<br>Skala: 1:500<br>Numer rysunku: 4            |
| Projektant:<br>Artur Andrusiak   |  |

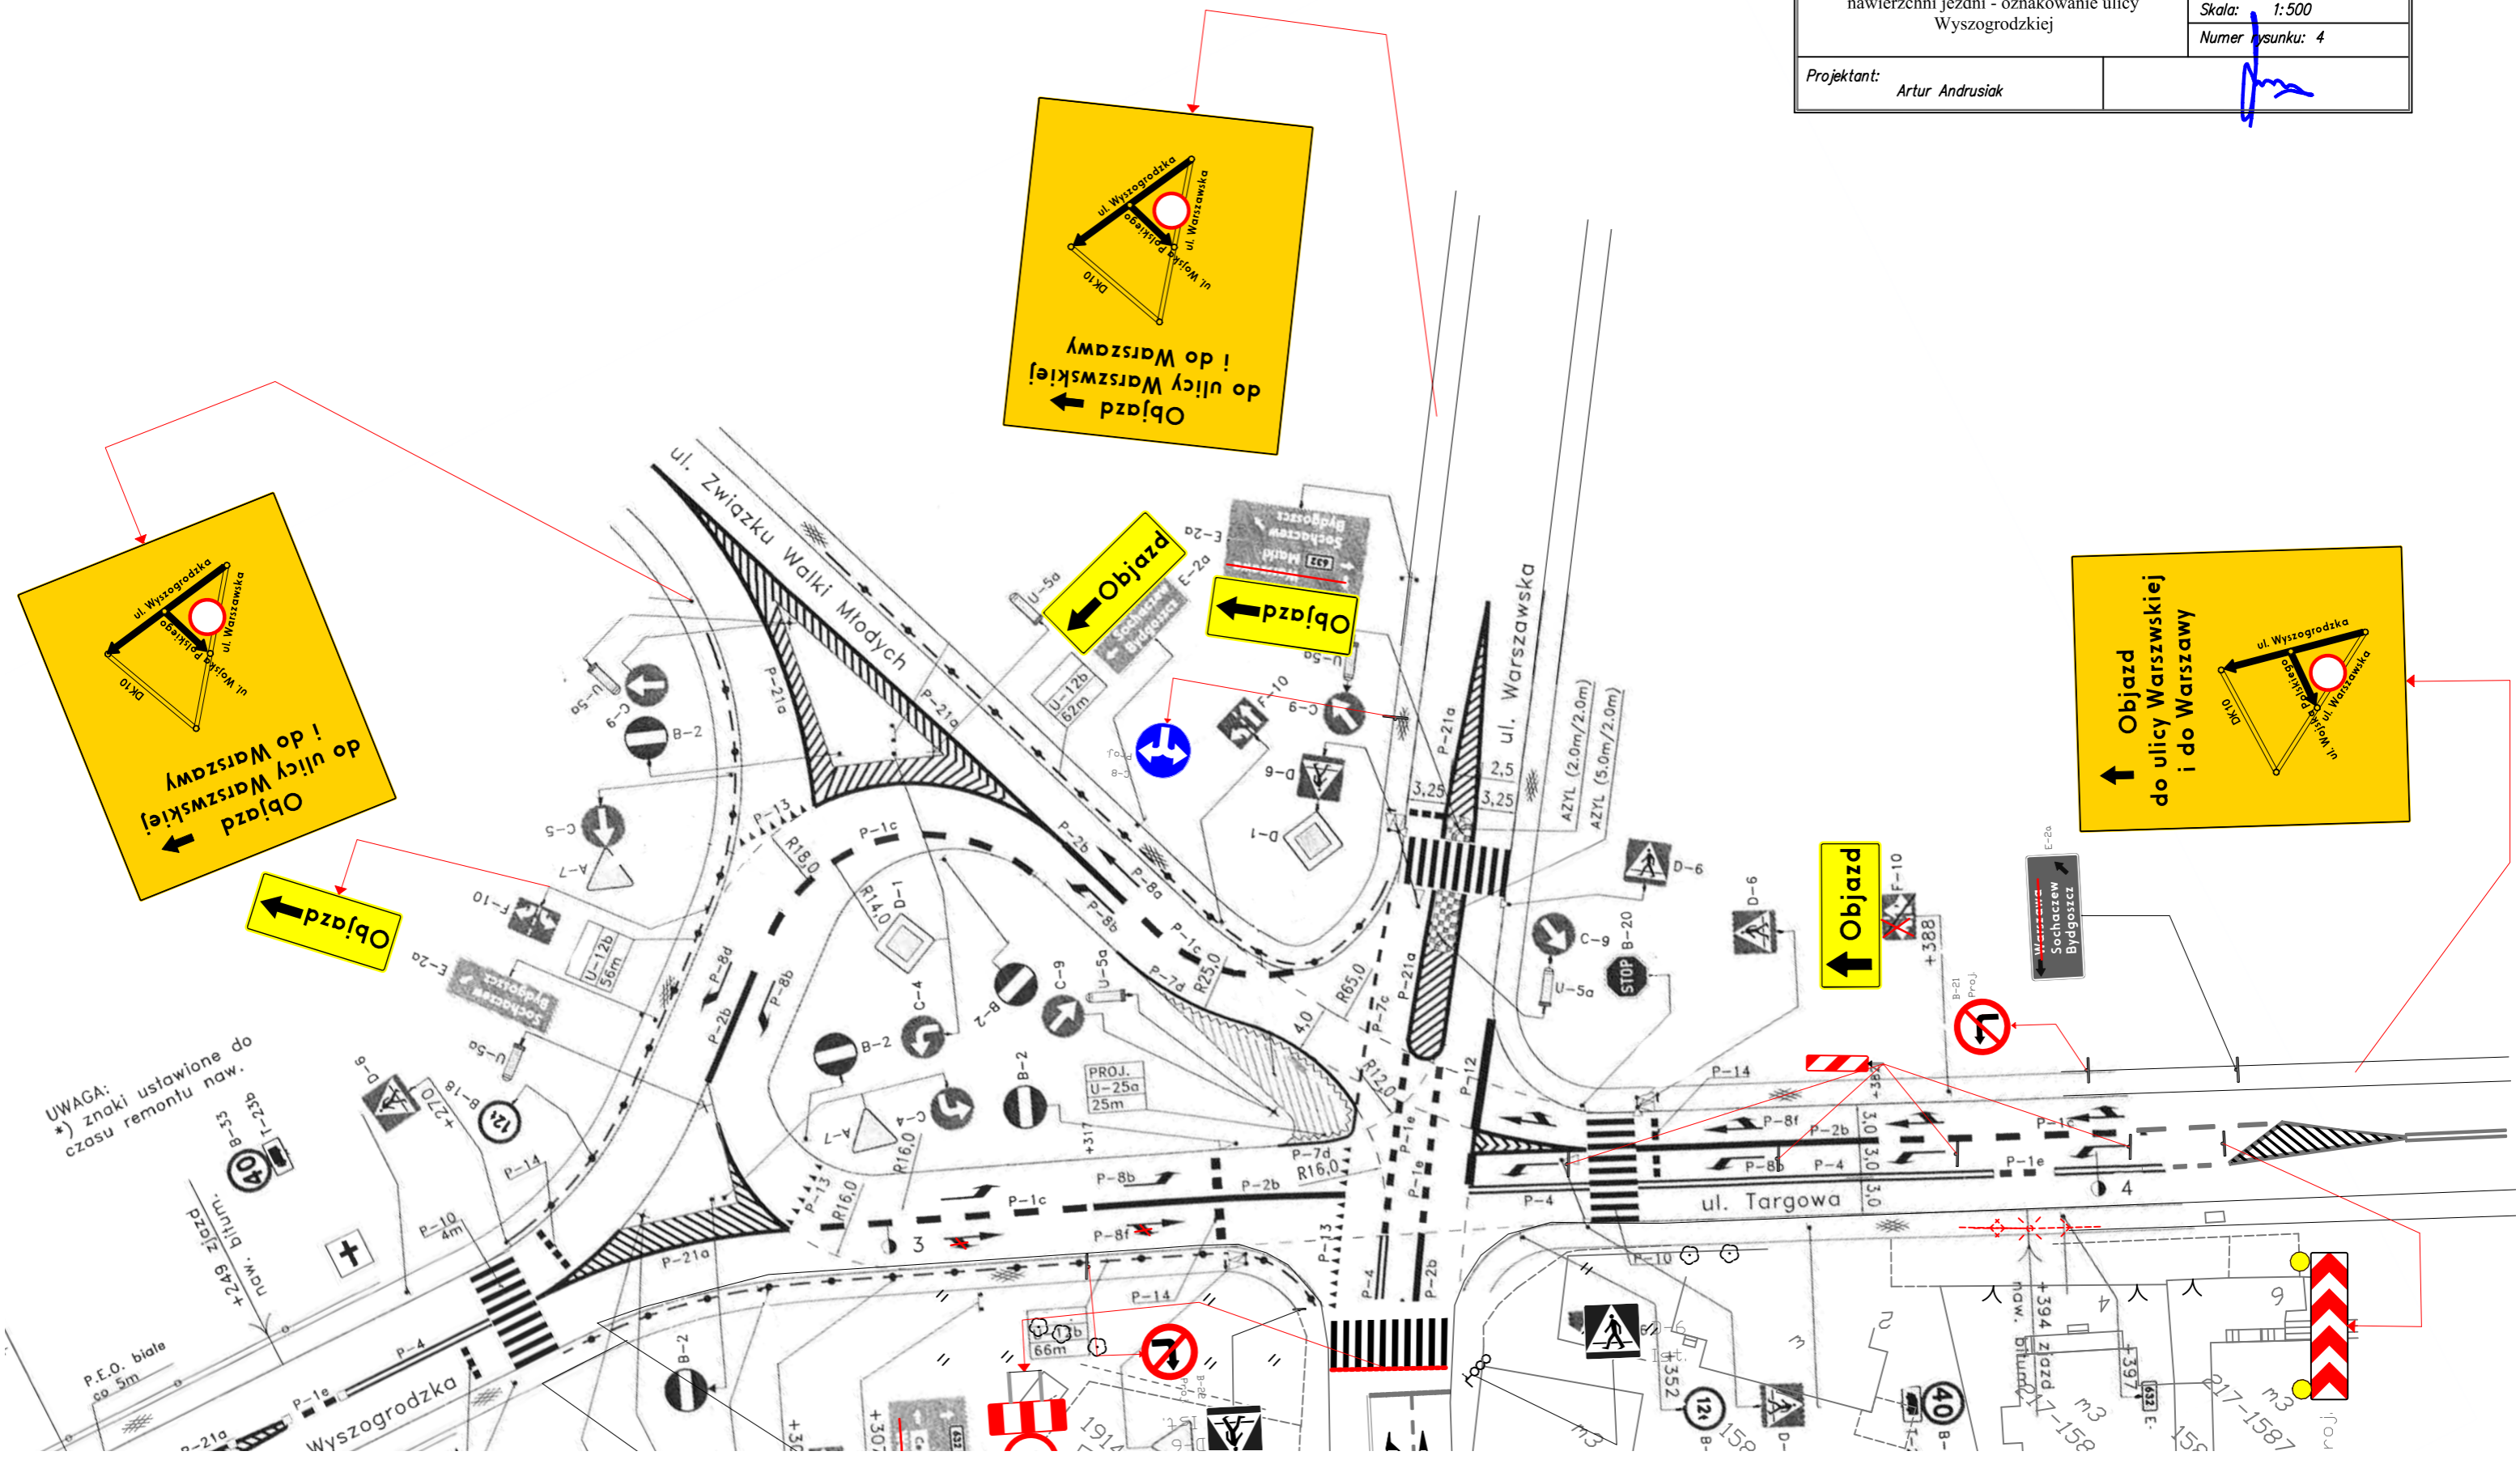

UWAGA:  
\*) znaki ustawione do  
czasu remontu naw.